

FOTO 01



FOTO 02

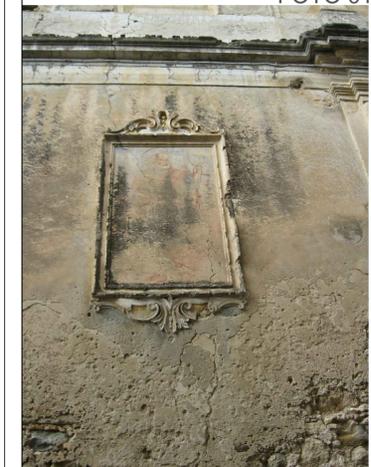


FOTO 03



FOTO 04



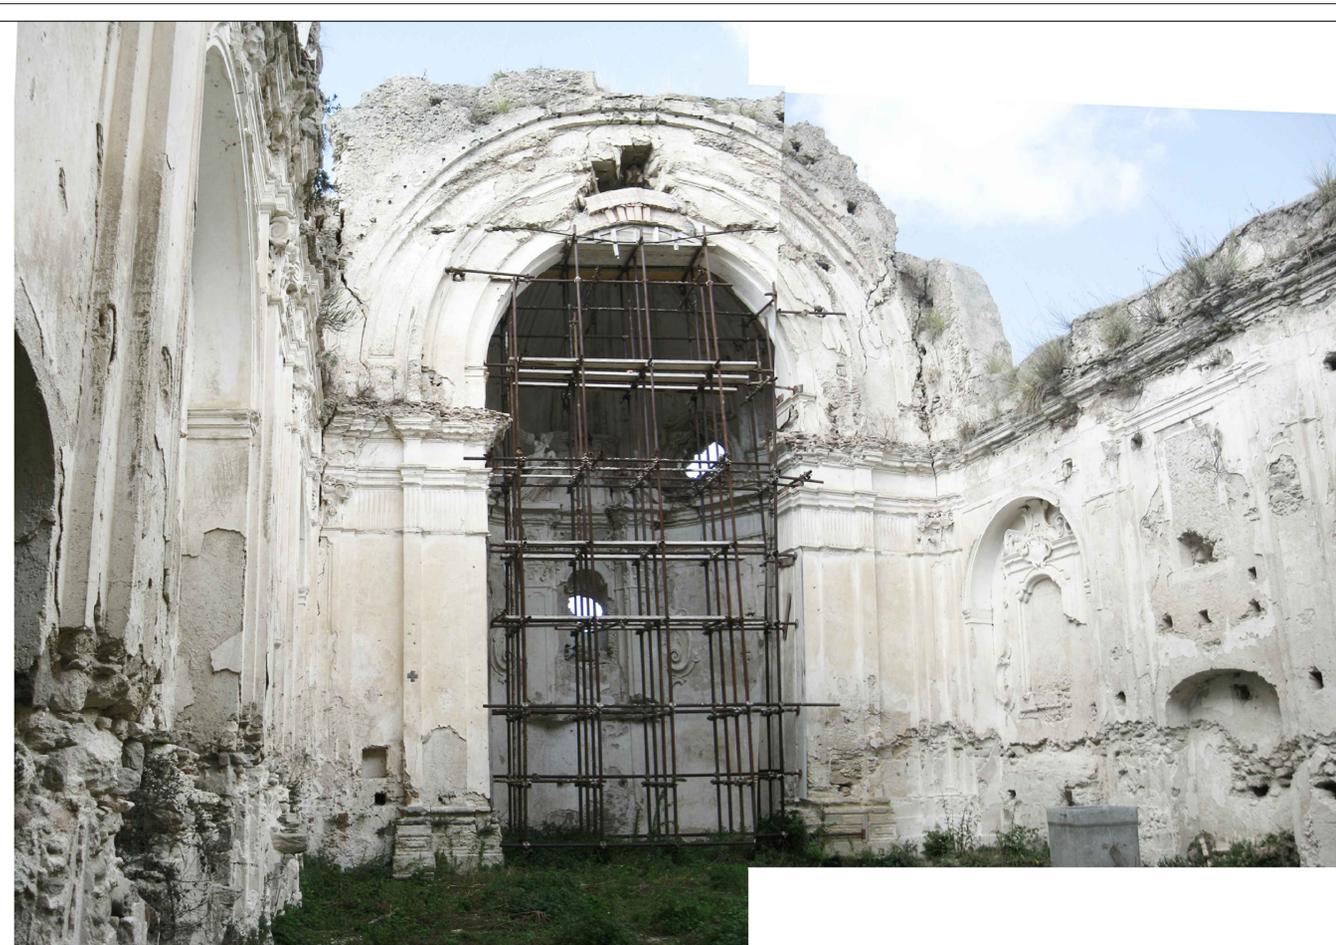



FOTO 05

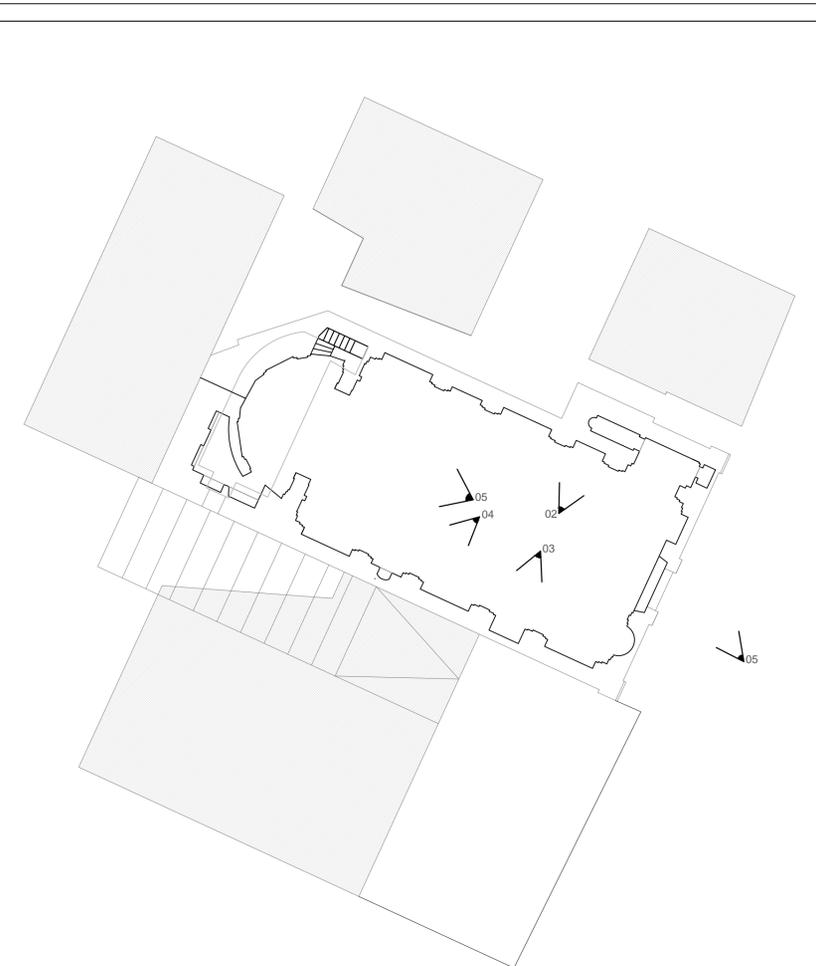


Key Plan - Rilievo Fotografico - Scala 1/200

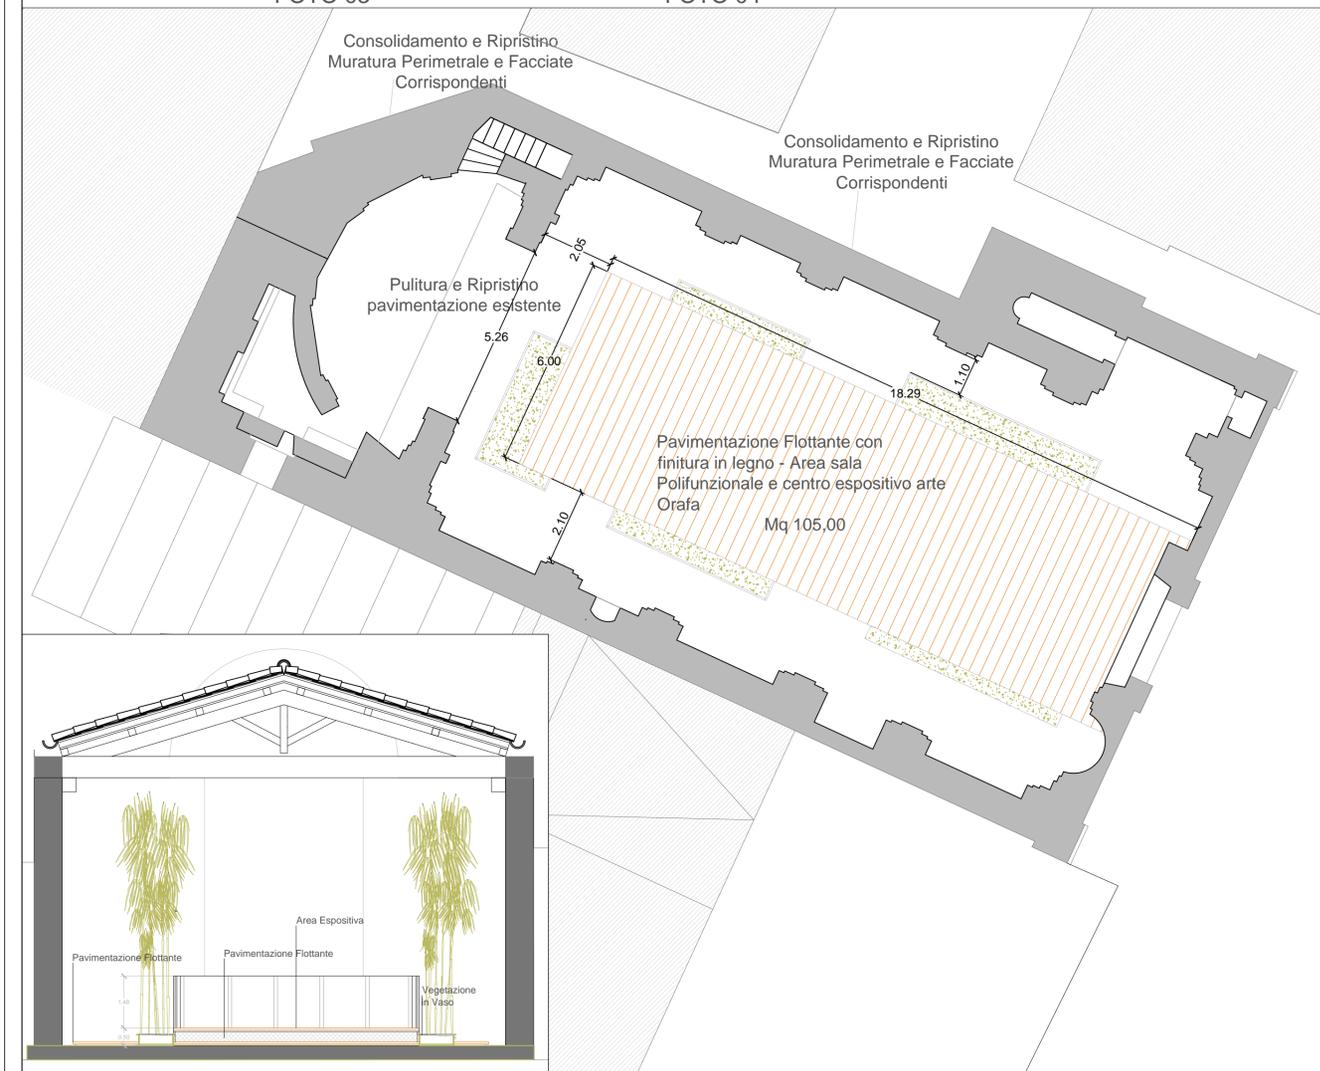


Planimetria Intervento - Scala 1/100

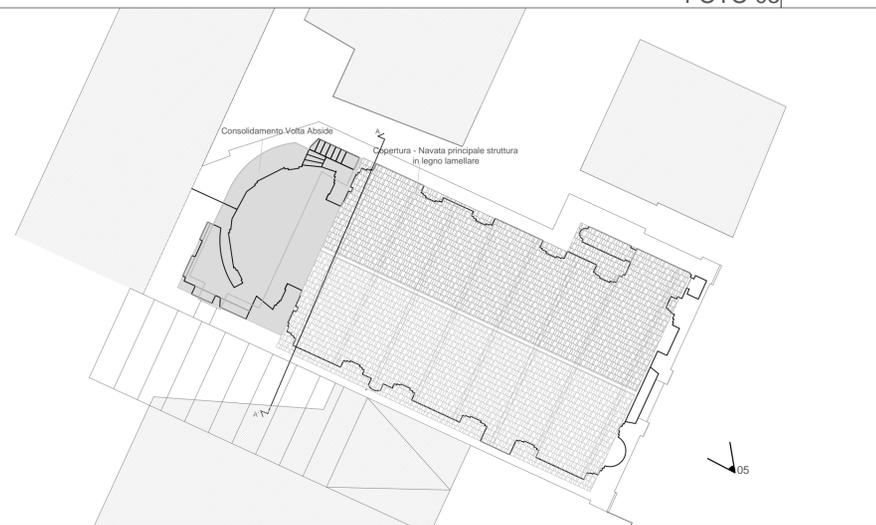

Pianta Copertura - Scala 1/200

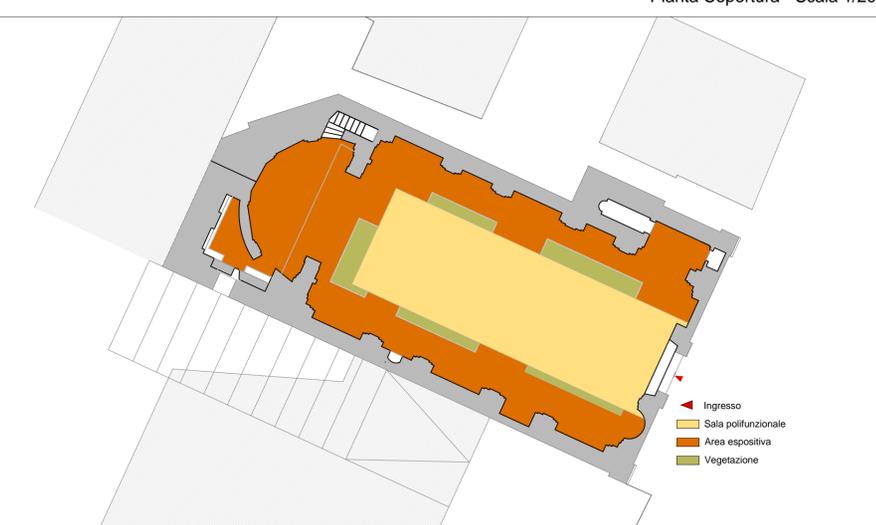

Programma Funzionale - Scala 1/200

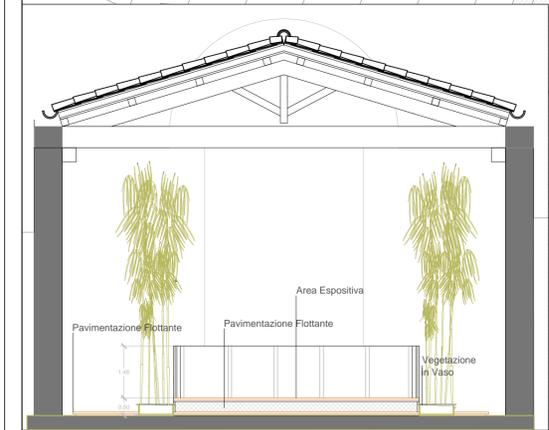

Sezione AA' - Scala 1/100

COMUNE DI SAN PIETRO IN AMANTEA
Provincia di Cosenza

PROGRAMMAZIONE REGIONALE UNITARIA
2007-2013
PROGETTI INTEGRATI DI SVILUPPO LOCALE ATTUATIVI DEL PISR
"CONTRASTO ALLO SPOPOLAMENTO DEI SISTEMI TERRITORIALI MARGINALI E IN DECLINO"
DEL POR CALABRIA FESR 2007-2013

Riqualificazione Chiesa di San Bartolomeo

PROGETTO PRELIMINARE

Elaborato N. **C.2**

1					
0		Emissione			
REV.	DATA	REDATTO	APPROVATO	AUTORIZZATO	

Foglio **1:100**

SETTORE OPERE E LAVORI PUBBLICI
Responsabile del procedimento
Geom. Silvio Clemente

Il Tecnico
Arch. Salvatore De Cesare